lrfd_slab6L_sw_30_32_ft_rd.dgn Effective: Oct. 2005 Supersedes: April 2005

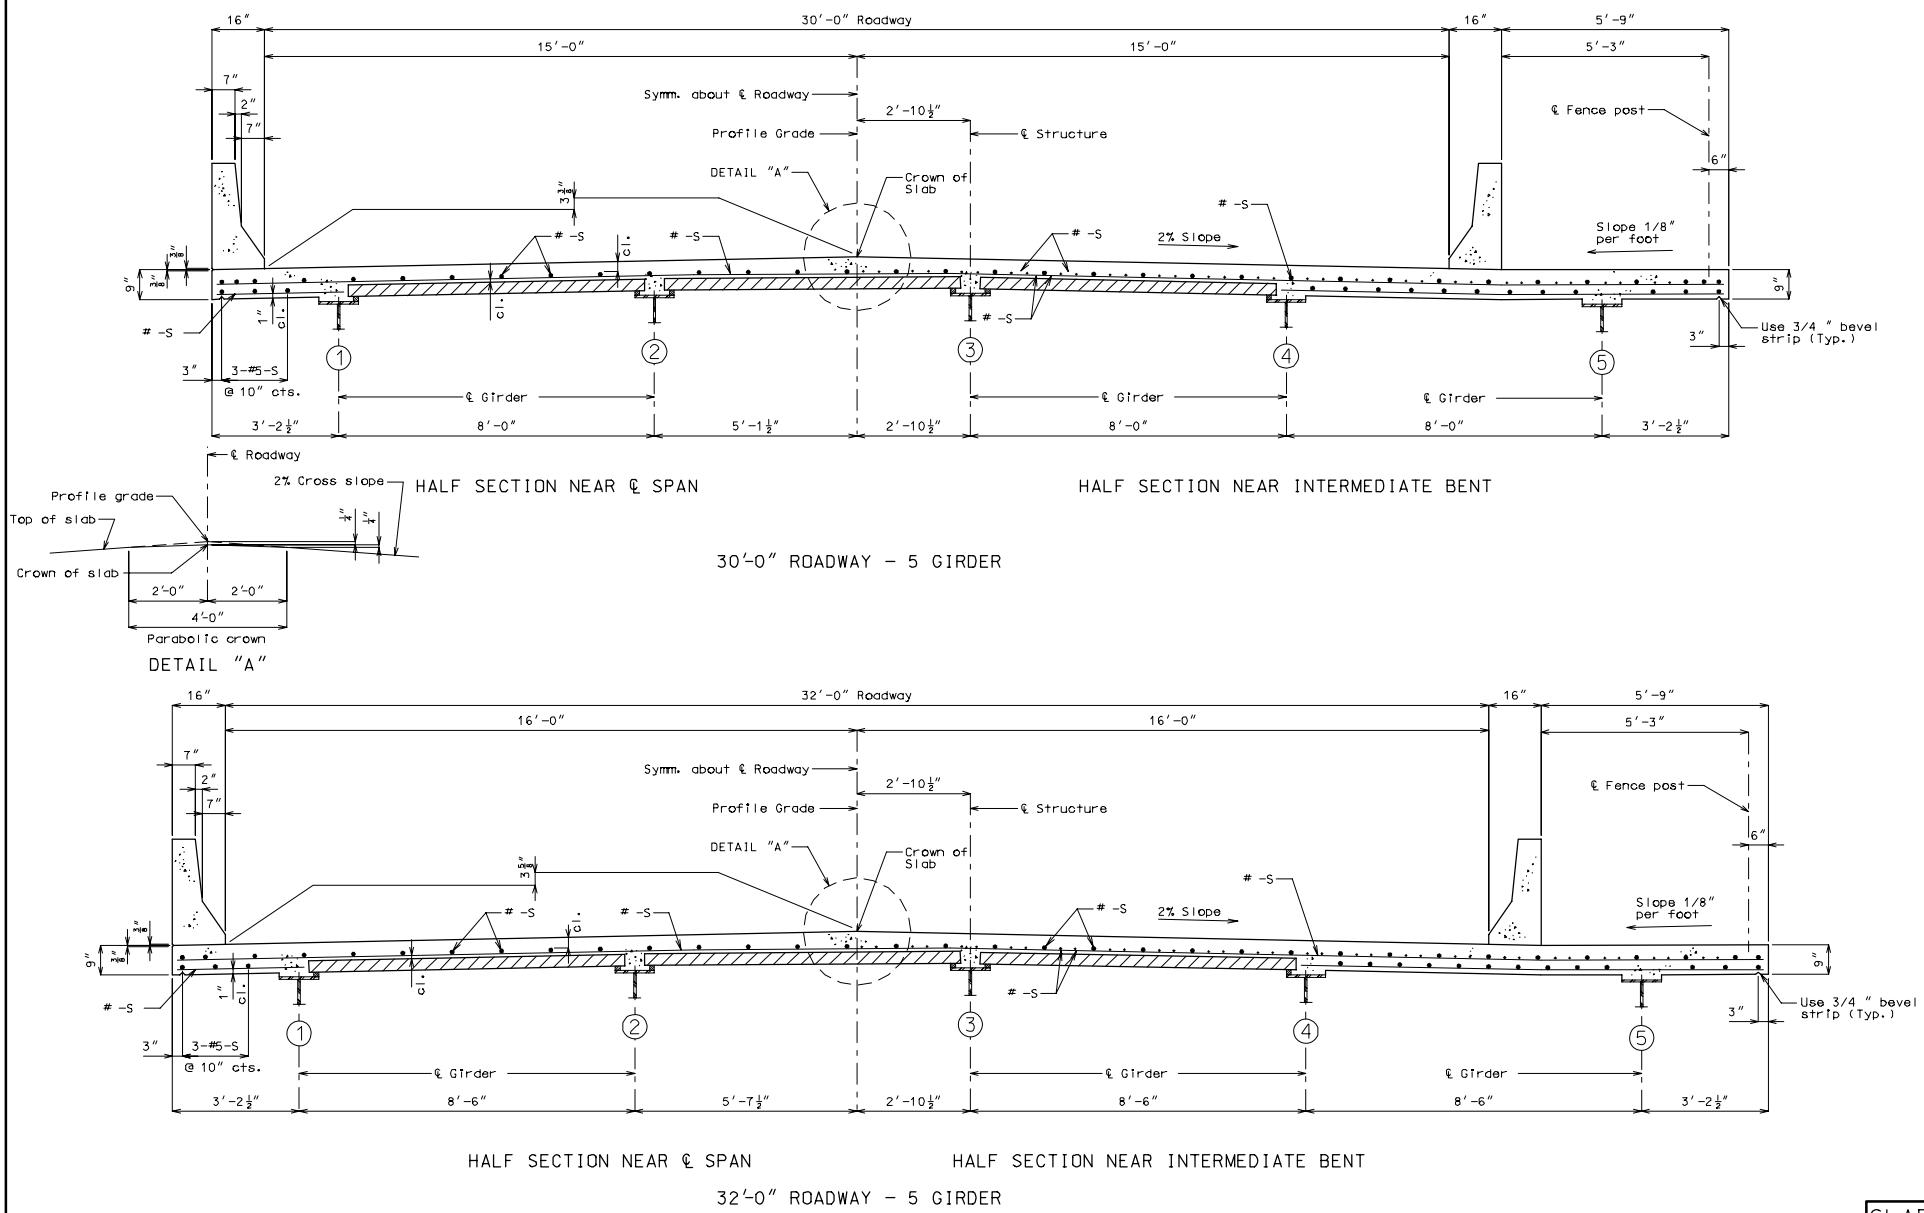


SLAB 6L REV.

t:\br-proj\a_stdlib_lrfd\slab sections_slab\inwork\lrfd_slab6L_sw_30_32_ft_rd.dgn 03:24:38 PM 10/07/2005